


300000 305000 310000 315000 320000 325000 330000 335000 340000

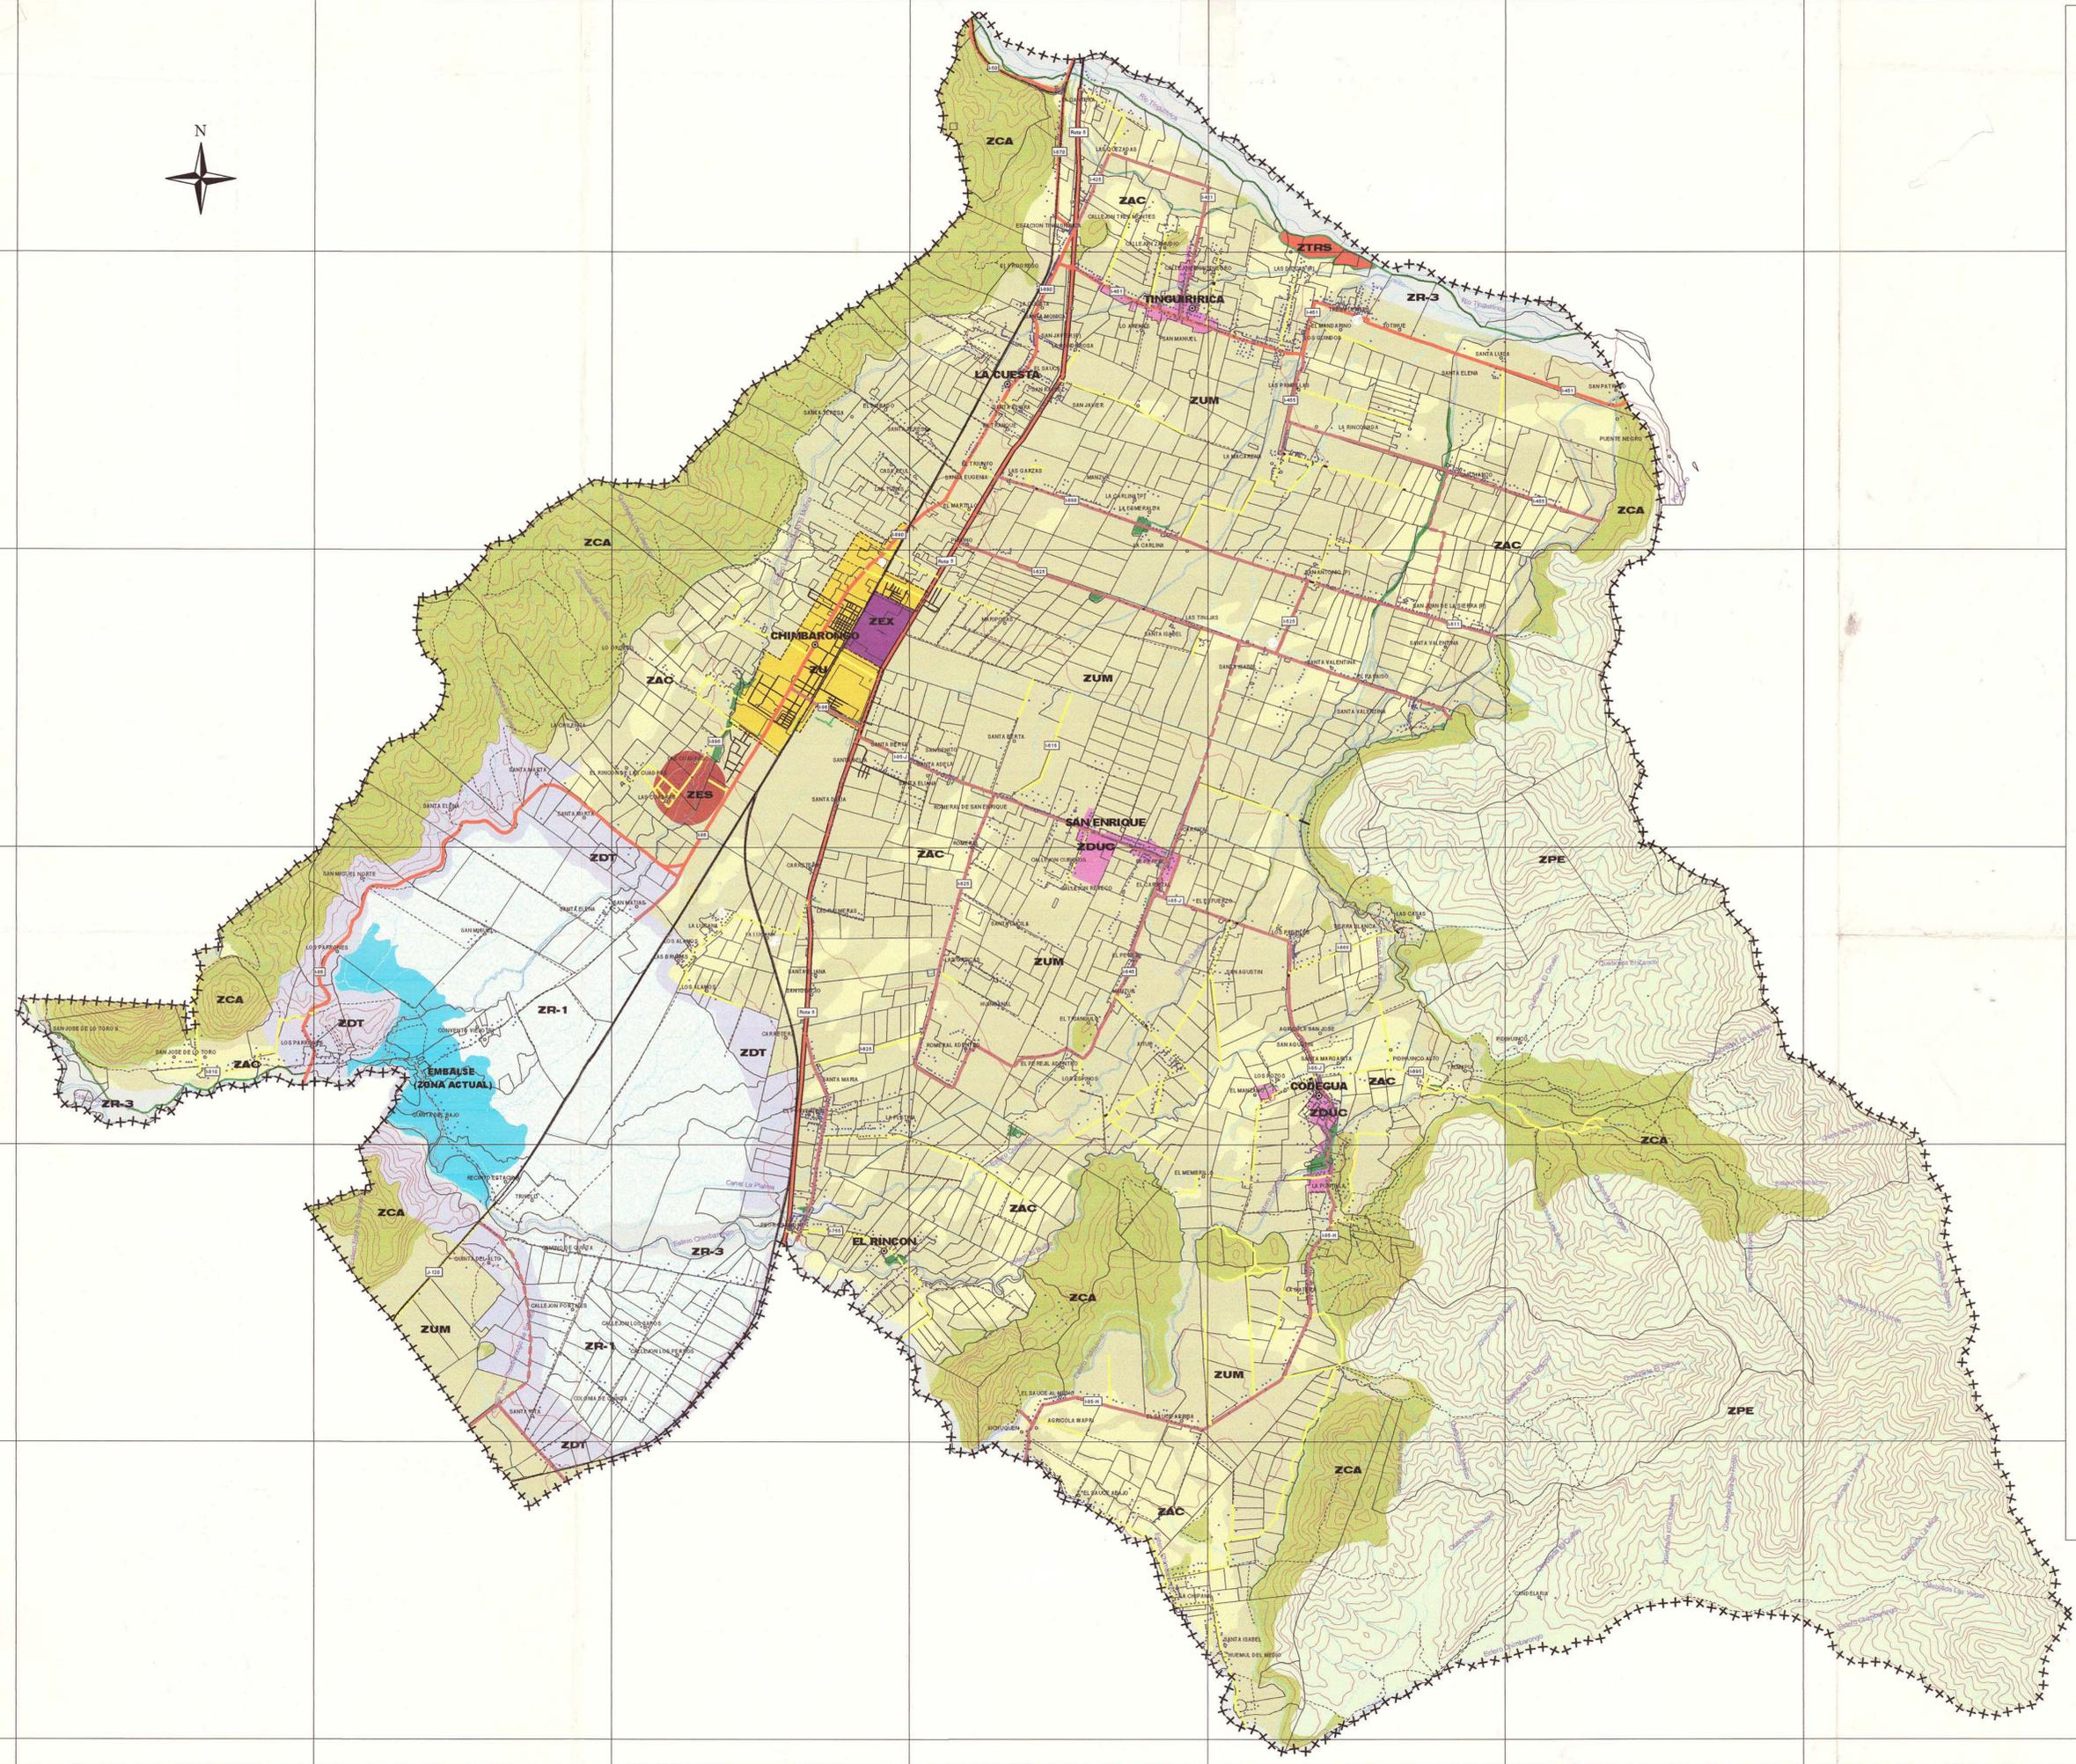

PLAN REGULADOR COMUNAL DE CHIMBARONGO

PLAN REGULADOR	PRC-CHM-COM
PROYECTO	INF4-V1

ILUSTRE MUNICIPALIDAD DE CHIMBARONGO
 EL SECRETARIO MUNICIPAL QUE SUSCRIBE CERTIFICA QUE:
 EL PRESENTE PLAN REGULADOR DE CHIMBARONGO FUE APROBADO POR EL CONCEJO MUNICIPAL EN SESION EXTRAORDINARIA DEL DIA ___ / ___ / 2004 MEDIANTE EL ACUERDO N° ___ Y APROBADO MEDIANTE DECRETO ALCALDICO N° ___ DEL ___ / ___ / 2004

DIRECTOR DE OBRAS SECRETARIO MUNICIPAL ALCALDE

SECRETARIA REGIONAL MINISTERIAL DE VIVIENDA Y URBANISMO REGION DEL LIBERTADOR BERNARDO O'HIGGINS
 EL SECRETARIO REGIONAL MINISTERIAL MINVI VI REGION QUE SUSCRIBE EMITE SU OPINION CON RESPECTO AL PRESENTE PLAN REGULADOR DE CHIMBARONGO MEDIANTE EL INFORME TECNICO N° DEL DE DE

GOBIERNO REGIONAL VI REGION DEL LIBERTADOR BERNARDO O'HIGGINS
 EL MINISTRO DE FE QUE SUSCRIBE CERTIFICA QUE:
 EL PRESENTE PLAN REGULADOR DE CHIMBARONGO FUE APROBADO POR EL CONCEJO REGIONAL EN SESION N° DEL DE DE Y PROMULGADO POR RESOLUCION AFECTA N° DEL DE DE DEL INTENDENTE Y PRESIDENTE GOBIERNO REGIONAL Y PUBLICADO EN EL DIARIO OFICIAL DEL

ARCHIVO CONSERVADOR DE BIENES RAICES
 INSCRIBASE EL PRESENTE PLAN REGULADOR DE CHIMBARONGO EN EL CONSERVADOR DE BIENES RAICES DE SAN FERNANDO

OBSERVACIONES:

SIMBOLOGIA

- +++ Limite Comunal
- Limite Urbano Propuesto
- Ciudades Principales
- Entidades Pobladras
- Edificaciones Rurales
- INFRAESTRUCTURA VIAL COMUNAL**
- Camino Nacional
- Camino Intercomunal
- Camino Intercomunal Propyectado
- Camino Comunal
- Camino Comunal Proyectado
- Camino Comunal Secundario
- Vialidad
- Huellas y Senderos
- Puentes
- Linea FFCC
- Subdivision Predial
- Rios
- Quebradas
- Canales
- Curvas de Nivel
- Zona Embalse
- Convento Viejo
- ZONIFICACION**
- AREAS DE DESARROLLO URBANO**
- ZU Zona Urbana
- ZEX Zona de Extensión Urbana
- ZDUC Zona de Desarrollo Urbano Concertado
- AREAS DE DESARROLLO RURAL**
- ZAC Zona Agrícola Consolidada
- ZUM Zona de Usos Mixtos
- ZDT Zona de Desarrollo Turístico
- ZRS Zona de Tratamiento de Residuos Sólidos
- ZES Zona de Equipamiento Sanitario
- ZPE Zona de Preservación Estricta
- ZCA Zona de Conservación Activa
- ZRM Zona de Regeneración y Mejora
- ZR-1 Zona de Restricción por Riesgo Hidrológico
- ZR-3 Zona de Restricción por Inundación

FUENTE	CARTOGRAFIA 1 : 50000	PLANO	Nº01 DE 01
SECRETARIA REGIONAL MINISTERIAL DE VIVIENDA Y URBANISMO VI REGION			
ESCALA (S)	1:50000	FECHA	DICIEMBRE 2003
500 0 500 1000 mt			

AUTOR ESTUDIOS PREVIOS	
PLAN REGULADOR	
JEFE PROYECTO	ARIEL VALENZUELA
ARQUITECTO	RODRIGO BARRA
PROYECTISTA SIG.	FABIAN GARRIDO
DESCRIPCION :	ZONIFICACION AREA DE DESARROLLO RURAL COMUNAL CHIMBARONGO



300000 305000 310000 315000 320000 325000 330000 335000 340000